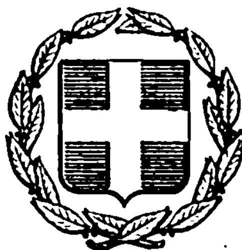


ΕΦΗΜΕΡΙΣ ΤΗΣ ΚΥΒΕΡΝΗΣΕΩΣ
ΤΗΣ ΕΛΛΗΝΙΚΗΣ ΔΗΜΟΚΡΑΤΙΑΣ

ΕΝ ΑΘΗΝΑΙΣ ΤΗ 5 ΝΟΕΜΒΡΙΟΥ 1976	ΤΕΥΧΟΣ ΤΕΤΑΡΤΟΝ	ΑΡΙΘΜΟΣ ΦΥΛΛΟΥ 357

ΠΕΡΙΕΧΟΜΕΝΑ

ΑΠΑΛΛΟΤΡΙΩΣΕΙΣ

ΑΠΟΦΑΣΕΙΣ

ΑΝΑΚΟΙΝΩΣΕΙΣ

ΠΟΛΕΟΔΟΜΙΑ

ΔΙΑΤΑΓΜΑΤΑ

ΑΝΑΚΟΙΝΩΣΕΙΣ

ΑΠΑΛΛΟΤΡΙΩΣΕΙΣ

ΑΠΟΦΑΣΕΙΣ

Ἀριθ. 6057 (1)

Περὶ κηρύξεως ἐκτάσεως εἰς θέσιν Πύλλα - Μαρτίνου Ν. Φθιώτιδος, ὡς ἀναδασωτέας περιοχῆς.

Ο ΝΟΜΑΡΧΗΣ ΦΘΙΩΤΙΔΟΣ

Ἔχοντες ὑπ' ὄψει:

1. Τὰς διατάξεις τοῦ ἄρθρου 117 παραγρ. 3 τοῦ Συντάγματος τῆς Χώρας, κατὰ τὰς ὁποίας Δάση ἢ Δασικαὶ ἐκτάσεις καταστραφεῖσαι ἢ καταστρεφόμεναι ἐκ πυρκαϊᾶς ἢ ἄλλως πως ἀποψιλωθεῖσαι ἢ ἀποψιλούμεναι δὲν ἀποβάλλουν ἐκ τοῦ λόγου τούτου τὸν ὃν ἐκέκτηντο πρὸ τῆς καταστροφῆς χαρακτῆρα καὶ κηρύσσονται ὑποχρεωτικῶς ἀναδασωτέαι.

2. Τὰς διατάξεις τῶν ἄρθρων 188 καὶ 191 τοῦ Ν.Δ. 86/69 «Περὶ Δασικοῦ Κώδικος».

3. Τὰς διατάξεις τοῦ Ν. 3200/55 «Περὶ Διοικητικῆς ἀποκεντρώσεως» ἐν συνδυασμῷ μὲ τὰς τοιαύτας τοῦ ὑπ' ἀριθ. 702/70 Β. Δ/τος «περὶ καθορισμοῦ τῶν διατηρουμένων ὑπὲρ τοῦ Ὑπουργοῦ Γεωργίας καὶ περιφερειακῶν ἀρχῶν Ὑπουργείου Γεωργίας, ἁρμοδιοτήτων».

4. Τὰς ὑπ' ἀριθ. 88854/7483/1.10.75, 114812/2946/24.12.75, 10582/532/13.2.1976, 29583/1226/6.5.1976 καὶ 29592/1270/11.5.76 διαταγὰς τοῦ Ὑπουργείου Γεωργίας διὰ τὴν ἄμεσον κήρυξιν τῶν ἀποτεφρωθεισῶν κ.λ.π. κατὰ τὰ ἔτη 1974 καὶ 1975 δασῶν καὶ δασικῶν ἐκτάσεων ὡς ἀναδασωτέων περιοχῶν.


5. Τὸ ὑπ' ἀριθ. 34/16.6.76 πρακτικὸν τῆς φιλοδασικῆς Ἐπιτροπῆς Λαμίας γνωμοδοτούσης ὑπὲρ τῆς κηρύξεως ὡς ἀναδασωτέας τῆς ἀποψιλωθείσης ἐκτάσεως εἰς θέσιν Πύλλα περιφερείας Κοινότητος Μαρτίνου ἐκ στρεμμάτων 0,855, ἀποφασίζομεν:

Κηρύσσομεν ὡς ἀναδασωτέαν περιοχὴν τὴν ἀποψιλωθεῖσαν δημοσίαν ἔκτασιν εἰς θέσιν Πύλλα περιφερείας Κοινότητος Μαρτίνου ἐκ στρεμμάτων 0,855 ὡς αὕτη εἰδικώτερον ἐμφαίνεται εἰς τὸ συνημμένον τῇ παρούσῃ τοπογραφικὸν διάγραμμα τῆς Δ/νσεως Δασῶν Φθ/δος ὑπὸ στοιχεῖα ΑΒΓΔΑ ἐπὶ σκοπῷ ἀποκαταστάσεως τοῦ δάσους ἐν αὐτῇ.


Ἡ παροῦσα δημοσιευθήτω διὰ τῆς Ἐφημερίδος τῆς Κυβερνήσεως.

Ἐν Λαμίᾳ τῇ 17 Ἰουνίου 1976

Ὁ Νομάρχης
Κ. ΠΝΕΥΜΑΤΙΚΟΣ

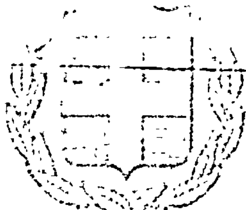

ΤΟΠΟΓΡΑΦΙΚΟΝ ΔΙΑΓΡΑΜΜΑ
ΤΗΣ ΠΡΟΣ ΑΝΑΔΑΣΩΣΙΝ ΕΚΤΑΣΕΩΣ
ΕΙΣ ΘΕΣΙΝ ΠΥΛΑΙ ΜΑΡΙΑΝΟΥ
ΚΛΙΜΑΞ 1:500

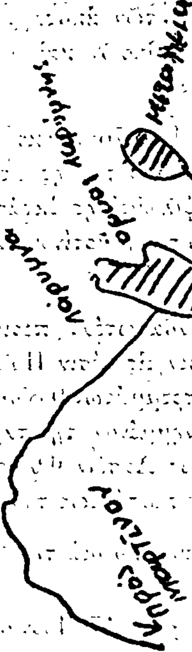



'Αριθ. 5816 (2)

Περὶ κηρύξεως ἐκτάσεως εἰς θέσιν Μπαθίστα 'Αρκίτσης Ν. Φθιώτιδος, ὡς ἀναδασωτέας περιοχῆς.

Ο ΝΟΜΑΡΧΗΣ ΦΘΙΩΤΙΔΟΣ

"Εχοντες ὑπ' ὄψει :

1. Τὰς διατάξεις τοῦ ἄρθρου 117 παραγρ. 3 τοῦ Συντάγματος τῆς Χώρας, κατὰ τὰς ὁποίας Δάση ἢ Δασικαὶ ἐκτάσεις καταστραφεῖσαι ἢ καταστρεφόμεναι ἐκ πυρκαϊᾶς ἢ ἄλλως πως ἀποψιλωθεῖσαι ἢ ἀποψιλούμεναι δὲν ἀποβάλλουν ἐκ τοῦ λόγου τούτου τὸν ὃν ἐκέκτηντο πρὸ τῆς καταστροφῆς χαρακτῆρα καὶ κηρύσσονται ὑποχρεωτικῶς ἀναδασωτέαι.

2. Τὰς διατάξεις τῶν ἄρθρων 188 καὶ 191 τοῦ Ν.Δ. 86/1969 «Περὶ Δασικοῦ Κώδικος».

3. Τὰς διατάξεις τοῦ Ν. 3200/55 «περὶ Διοικητικῆς ἀποκεντρώσεως» ἐν συνδυασμῷ μὲ τὰς τοιαύτας τοῦ ὑπ' ἀριθ. 702/70 Β.Δ/τος «Περὶ καθορισμοῦ τῶν διατηρουμένων ὑπὲρ τοῦ Ὑπουργοῦ Γεωργίας καὶ περιφερειακῶν ἀρχῶν Ὑπουργείου Γεωργίας, ἁρμοδιοτήτων».

4. Τὰς ὑπ' ἀριθ. 88854/7483/1.10.75, 114812/2946/24.12.75, 10582/532/13.2.76, 29583/1226/6.5.76 καὶ 29592/1270/11.5.76 διαταγὰς τοῦ Ὑπουργείου Γεωργίας διὰ τὴν ἄμεσον κήρυξιν τῶν ἀποτεφρωθεισῶν κ.λ.π. κατὰ τὰ ἔτη 1974 καὶ 1975 δασῶν καὶ δασικῶν ἐκτάσεων ὡς ἀναδασωτέων περιοχῶν.


5. Τὸ ὑπ' ἀριθ. 29/10.6.76 πρακτικὸν τῆς φιλοδασικῆς 'Επιτροπῆς Λαμίας γνωμοδοτούσης ὑπὲρ τῆς κηρύξεως ὡς ἀναδασωτέας τῆς ἀποψιλωθείσης ἐκτάσεως εἰς θέσιν Μπαθίστα περιφερείας Κοινότητος 'Αρκίτσης ἐκ στρεμμάτων 0,450, ἀποφασίζομεν :

Κηρύσσομεν ὡς ἀναδασωτέαν περιοχὴν τὴν ἀποψιλωθεῖσαν δημοσίαν ἔκτασιν εἰς θέσιν Μπαθίστα περιφερείας Κοινότητος 'Αρκίτσης ἐκ στρεμμάτων 0,450 ὡς αὕτη εἰδικώτερον ἐμφαίνεται εἰς τὸ συνημμένον τῇ παρούσῃ τοπογραφικὸν διάγραμμα τῆς Δ/νσεως Δασῶν Φθ/δος ὑπὸ στοιχεῖα Α,Β,Γ,Δ,Α ἐπὶ σκοπῷ ἀποκαταστάσεως τοῦ δάσους ἐν αὐτῇ.


Ἡ παροῦσα δημοσιευθήτω διὰ τῆς 'Εφημερίδος τῆς Κυβερνήσεως.


'Εν Λαμίᾳ τῇ 17 'Ιουνίου 1976

Ὁ Νομάρχης
Κ. ΠΝΕΥΜΑΤΙΚΟΣ

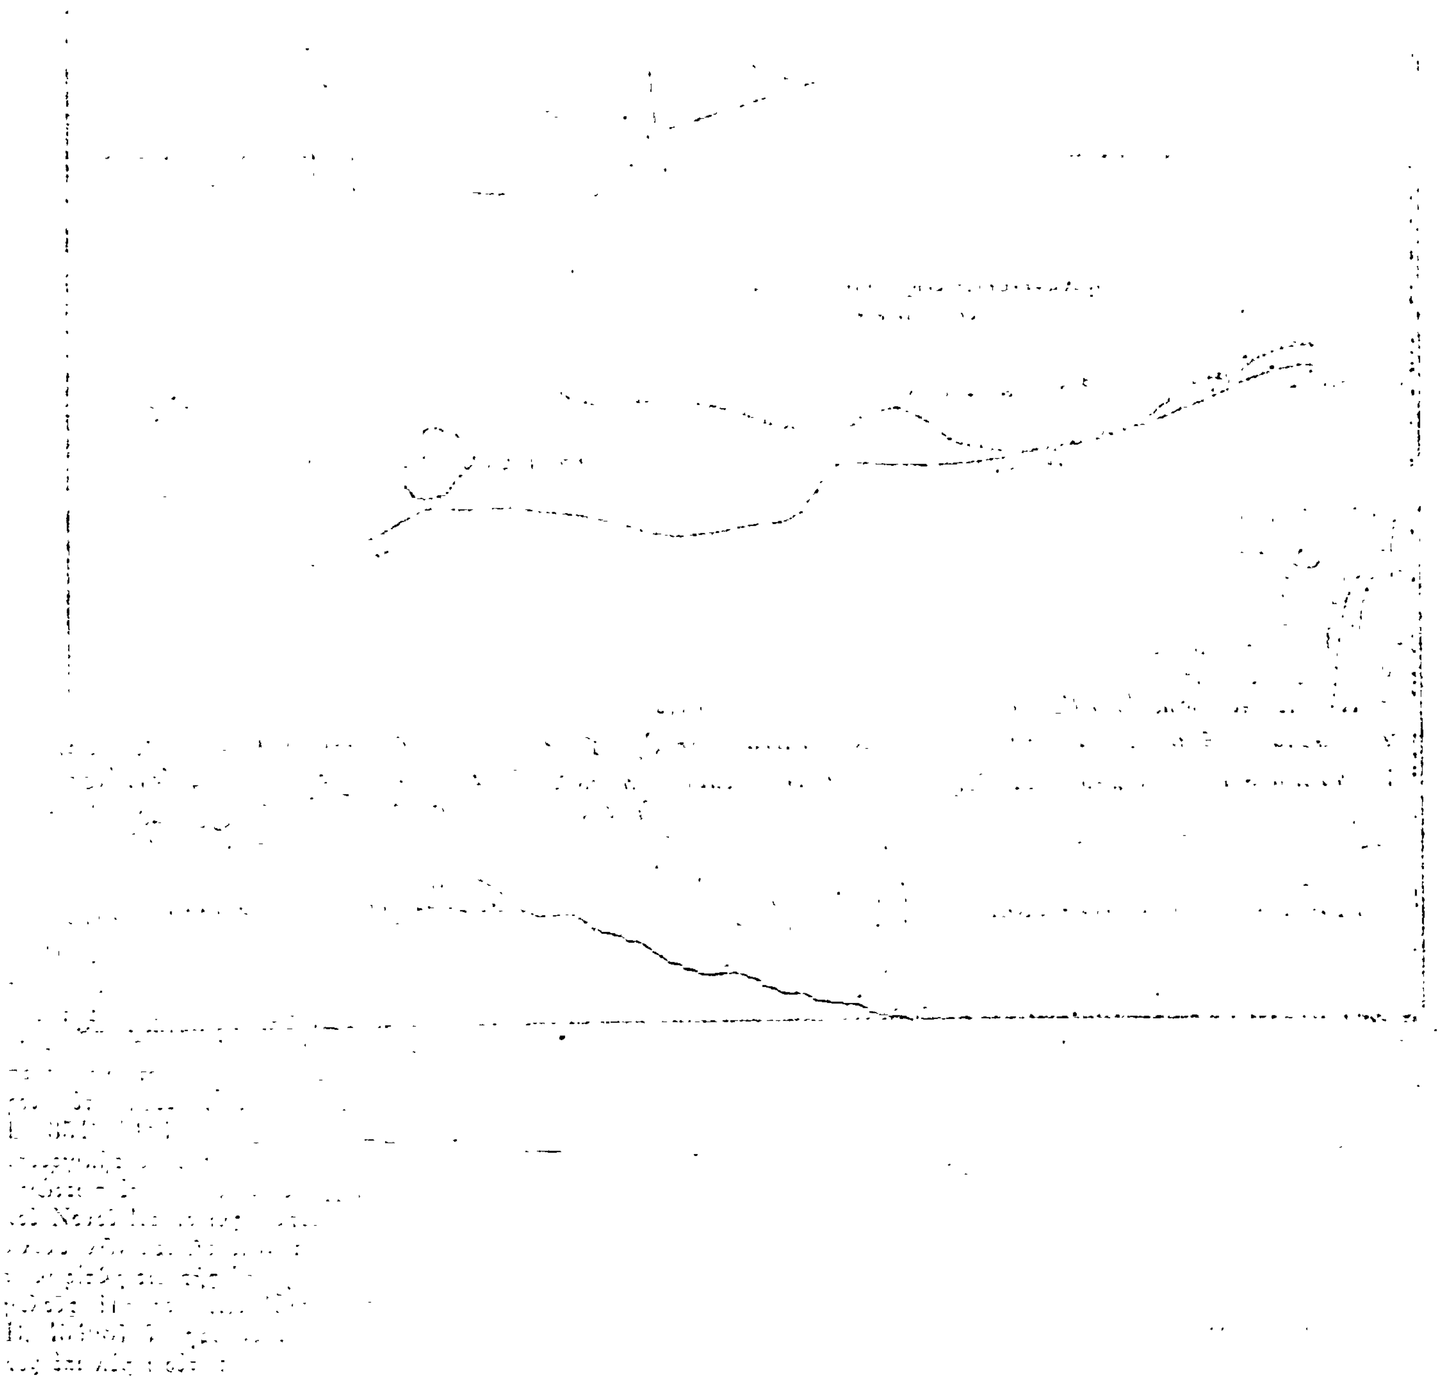

ΤΟΠΟΓΡΑΦΙΚΟΝ ΔΙΑΓΡΑΜΜΑ
ΤΗΣ ΠΡΟΣ ΑΝΑΔΑΣΩΣΙΝ ΕΚΤΑΣΕΩΣ
ΕΙΣ ΘΕΣΙΝ "ΜΠΑΘΙΣΤΡΑ" ΑΡΚΙΤΣΗΣ
ΚΛΙΜΑΞ 1:500

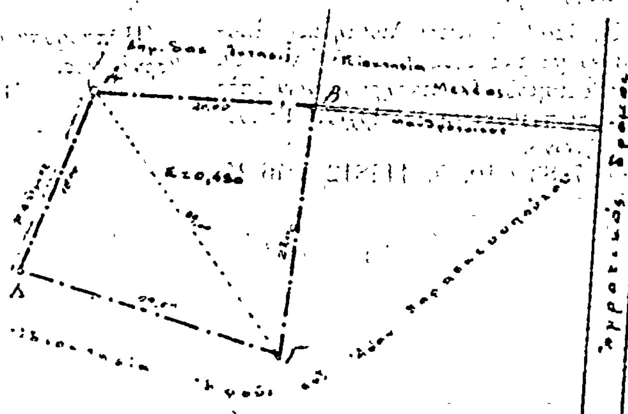

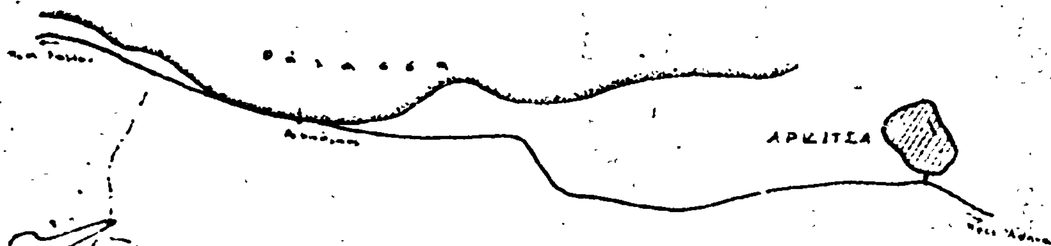

Κυρωθὲν εἰς τὴν ὑπ' ἀρ. 5518/17-6-76 ἀπόφασιν	Θεωρήθη	Οἱ Συντάξαντες
Ἐν Λαμίᾳ τῇ 17-6-1976	Ἐν Λαμίᾳ τῇ 25-5-67	
Ὁ Νομάρχης Νομοῦ Φθ/δος	Ὁ Διευθυντὴς Δασῶν Ν. Φθ/δος	Ὁ Δασάρχης · Ὁ Τοπογράφος Υπομ/κὸς
ΚΩΝ/ΝΟΣ ΠΝΕΥΜΑΤΙΚΟΣ		Γ. ΚΟΥΙΑΝΤΗΣ · ΑΝ. ΑΡΕΛΛΑΣ

ΑΝΑΚΟΙΝΩΣΕΙΣ

Ἀριθ. 0.1.1/Φ—214.84 (3)

Περὶ εἰδοποιήσεως τῆς γενομένης παρακαταθέσεως ὑπὸ τῆς Δ.Ε.Η. ἀποζημιώσεως δι' ἀναγκαστικὴν ἀπαλλοτρίωσιν ἐκτάσεως εἰς τὸν Νομὸν Σάμου.

ΔΗΜΟΣΙΑ ΕΠΙΧΕΙΡΗΣΙΣ ΗΛΕΚΤΡΙΣΜΟΥ

Ἡ Δημοσία Ἐπιχείρησις Ἠλεκτρισμοῦ (ΔΕΗ), ἑδρεύουσα ἐν Ἀθήναις (ὁδὸς Χαλκοκονδύλη 30), γνωστοποιεῖ πρὸς ἅπαντας τοὺς ἐνδιαφερομένους καὶ δὴ τοὺς κεκτημένους ἢ ἀξιοῦντας δικαιώματα κυριότητος ἢ ἄλλα ἐμπράγματα τοιαῦτα ἐπὶ τῆς κατωτέρω ἀναφερομένης ἐκτάσεως, ὅτι πρὸς συντέλεσιν τῆς δυνάμει τῆς ὑπ' ἀριθ. 18513/19.8.1975 (ΦΕΚ Δ' 200/75) ἀποφάσεως Νομάρχου Σάμου, κηρυχθείσης ἀναγκαστικῆς ἀπαλλοτριώσεως ἐπὶ ἐκτάσεως κειμένης ἐντὸς τῆς περιοχῆς τοῦ Νομοῦ Σάμου, κατέθεσεν αὕτη εἰς τὸ Ταμεῖον Παρακαταθηκῶν καὶ Δανείων τὴν σχετικὴν ἀποζημίωσιν, ὡς αὕτη καθωρίσθη διὰ τῆς ὑπ' ἀριθ. 36/1976 ἀποφάσεως τοῦ Μονομελοῦς Πρωτοδικείου Σάμου, ἐκδοθέντος τοῦ ὑπ' ἀριθ. Β. 434690/23.10.1976 γραμματίου συστάσεως παρακαταθήκης, ἔχοντος ἐπὶ λέξει οὕτω:

ΤΑΜΕΙΟΝ ΠΑΡΑΚΑΤΑΘΗΚΩΝ ΚΑΙ ΔΑΝΕΙΩΝ

Κεντρικὴ Ὑπηρεσία ἐν Ἀθήναις

Γραμμάτιον Συστάσεως Παρακαταθήκης
Ποσοῦ Δραχμῶν 391.248

Β Νο 434690

Ἡ Δημοσία Ἐπιχείρησις Ἠλεκτρισμοῦ κατέθηκεν εἰς τὸ Ταμεῖον Παρακαταθηκῶν καὶ Δανείων δραχμὰς τριακοσίας ἐνενήκοντα μίαν χιλιάδας διακοσίας τεσσαράκοντα ὀκτὼ ἐπὶ τῇ κατωτέρω αἰτίᾳ:

Δι' ἀποζημίωσιν (μετὰ τοῦ φόρου μεταβιβάσεως) ἀπαλλοτριωθείσης ἐκτάσεως εἰς τὴν κτηματικὴν περιοχὴν τοῦ Ν. Σάμου, δυνάμει τῆς ὑπ' ἀριθ. 18513/19.8.75 (ΦΕΚ Δ' 200/1975) ἀποφάσεως Νομάρχου Σάμου, διὰ τὴν ἐπέκτασιν ΗΣΕΚ Ἰκαρίας, καθορισθεῖσαν διὰ τῆς ὑπ' ἀριθ. 36/1976 ἀποφάσεως Μονομελοῦς Πρωτοδικείου Σάμου καὶ ἀποδοτέαν εἰς τοὺς ἀναγνωρισθησομένους δικαιούχους.

Σχετικὸν κτηματολογικὸν διάγραμμα: 10736/10.4.1976.

Ἐν Ἀθήναις τῇ 23 Ὀκτωβρίου 1976

Ὁ Διευθυντὴς
ΧΡ. ΜΑΣΤΕΛΛΟΣ

Ὁ Προϊστάμενος τοῦ Τμήματος
Σ. ΧΑΛΑΖΩΝΙΤΗΣ

Ὁ Ταμίας
Β. ΧΑΡΛΑΥΤΗΣ

Ἀριθ. 0.1.1/Φ—218.84 (4)

Περὶ εἰδοποιήσεως τῆς γενομένης παρακαταθέσεως ὑπὸ τῆς Δ.Ε.Η. ἀποζημιώσεως δι' ἀναγκαστικὴν ἀπαλλοτρίωσιν χώρου οἰκοδομῆς εἰς τὸν Νομὸν Καστορίας.

ΔΗΜΟΣΙΑ ΕΠΙΧΕΙΡΗΣΙΣ ΗΛΕΚΤΡΙΣΜΟΥ

Ἡ Δημοσία Ἐπιχείρησις Ἠλεκτρισμοῦ (ΔΕΗ), ἑδρεύουσα ἐν Ἀθήναις (ὁδὸς Χαλκοκονδύλη 30), γνωστοποιεῖ πρὸς ἅπαντας τοὺς ἐνδιαφερομένους καὶ δὴ τοὺς κεκτημένους ἢ ἀξιοῦντας δικαιώματα κυριότητος ἢ ἄλλα ἐμπράγματα τοιαῦτα ἐπὶ τοῦ κατωτέρω ἀναφερομένου χώρου, ὅτι πρὸς συντέλεσιν τῆς δυνάμει τῆς ὑπ' ἀριθ. Β. 3543/8187/8.1.1976 (ΦΕΚ Δ' 18/20.1.76) κοινῆς ὑπουργικῆς ἀποφάσεως, κηρυχθείσης ἀναγκαστικῆς ἀπαλλοτριώσεως ἐπὶ χώρου οἰκοδομῆς κειμένης ἐντὸς τῆς περιοχῆς τοῦ Νομοῦ Καστοριᾶς, κατέθεσεν αὕτη εἰς τὸ Ταμεῖον Παρακαταθηκῶν καὶ Δανείων τὴν σχετικὴν ἀποζημίωσιν, ὡς αὕτη καθωρίσθη διὰ τῆς ὑπ' ἀριθ. 54/1976 ἀποφάσεως τοῦ Μονομελοῦς Πρωτοδικείου Καστοριᾶς, ἐκδοθέντος τοῦ ὑπ' ἀριθ. Β. 434687/76 γραμματίου συστάσεως παρακαταθήκης, ἔχον τος ἐπὶ λέξει οὕτω:

ΤΑΜΕΙΟΝ ΠΑΡΑΚΑΤΑΘΗΚΩΝ ΚΑΙ ΔΑΝΕΙΩΝ

Κεντρικὴ Ὑπηρεσία ἐν Ἀθήναις

Γραμμάτιον Συστάσεως Παρακαταθήκης
Ποσοῦ Δραχμῶν 134.992

Β Νο 434687

Ἡ Δημοσία Ἐπιχείρησις Ἠλεκτρισμοῦ κατέθηκεν εἰς τὸ Ταμεῖον Παρακαταθηκῶν καὶ Δανείων δραχμὰς ἑκατὸν τριάκοντα τέσσαρας χιλιάδας ἐννεακοσίας ἐνενήκοντα δύο ἐπὶ τῇ κατωτέρω αἰτίᾳ:

Δι' ἀποζημίωσιν (μετὰ τοῦ φόρου μεταβιβάσεως) ἀπαλλοτριωθέντος χώρου οἰκοδομῆς κειμένης ἐπὶ τῆς ὁδοῦ Καραβαγγέλη τῆς πόλεως Καστοριᾶς, τοῦ Νομοῦ Καστοριᾶς, δυνάμει τῆς ὑπ' ἀριθ. Β. 3543/8187/8.1.76 (ΦΕΚ Δ' 18/20.1.76) κοινῆς ὑπουργικῆς ἀποφάσεως διὰ τὴν ἐγκατάστασιν Υ/Σ Διανομῆς Καστοριᾶς, καθορισθεῖσαν διὰ τῆς ὑπ' ἀριθ. 54/1976 ἀποφάσεως τοῦ Μονομελοῦς Πρωτοδικείου Καστοριᾶς καὶ ἀποδοτέαν εἰς τοὺς ἀναγνωρισθησομένους δικαιούχους.

Σχετικὸν κτηματολογικὸν διάγραμμα: 1—40401/74.

Ἐν Ἀθήναις τῇ 23 Ὀκτωβρίου 1976

Ὁ Διευθυντὴς
ΧΡ. ΜΑΣΤΕΛΛΟΣ

Ὁ Προϊστάμενος τοῦ Τμήματος
Σ. ΧΑΛΑΖΩΝΙΤΗΣ

Ὁ Ταμίας
Β. ΧΑΡΛΑΥΤΗΣ

ΠΟΛΕΟΔΟΜΙΑ

ΔΙΑΤΑΓΜΑΤΑ

Περὶ ἀναστολῆς τῶν οἰκοδομικῶν ἐργασιῶν εἰς τὴν ἐντὸς τοῦ ἐγκεκριμένου ρυμοτομικοῦ σχεδίου περιοχὴν τοῦ Δήμου Καλαμαριᾶς (Θεσσαλονίκης).

Ο ΠΡΟΕΔΡΟΣ
ΤΗΣ ΕΛΛΗΝΙΚΗΣ ΔΗΜΟΚΡΑΤΙΑΣ

Ἔχοντες ὑπ' ὄψει τὰς διατάξεις τοῦ ἀπὸ 17 Ἰουλίου 1923 Ν. Δ/τος «περὶ σχεδίων πόλεων κλπ.», ὡς μεταγενεστέρως ἐτροποποιήθησαν καὶ συνεπληρώθησαν καὶ εἰδικώτερον τοῦ ἄρθρου 8 αὐτοῦ, καὶ τοῦ ἀπὸ 6.4.1971 Β. Δ/τος «περὶ συμπληρώσεως τῆς παραγράφου 7 τοῦ ἄρθρου 19 τοῦ ἀπὸ 3.4.1929 Ν. Δ/τος «περὶ Γενικοῦ Οἰκοδομικοῦ Κανονισμοῦ τοῦ Κράτους» (ΦΕΚ 81/Δ) ὡς τοῦτο διετηρήθη ἐν ἰσχύει διὰ τοῦ ἄρθρου 128 τοῦ Ν.Δ. 8/73 «περὶ Γ.Ο.Κ.», καὶ ἰδόντες τὴν ὑπ' ἀριθ. 13/76 πρᾶξιν τοῦ Δημοτικοῦ Συμβουλίου Καλαμαριᾶς (Θεσσαλονίκης), τὴν ὑπ' ἀριθ. 618/1976 γνωμοδότησιν τοῦ Συμβουλίου Δημοσίων Ἔργων (Τμῆμα Μελετῶν), ὡς καὶ τὴν ὑπ' ἀριθ. 668/1976 γνωμοδότησιν τοῦ Συμβουλίου τῆς Ἐπικρατείας, προτάσει τοῦ Ἡμετέρου ἐπὶ τῶν Δημοσίων Ἔργων Ὑπουργοῦ, ἀπεφασίσαμεν καὶ διατάσσομεν:

Ἄρθρον μόνον.

Ἀπαγορεύονται ἐπὶ ἓν (1) ἔτος αἱ οἰκοδομικαὶ ἐργασίαι καὶ ἡ χορήγησις οἰκοδομικῶν ἀδειῶν εἰς τὴν ὑπὸ τῶν ὁδῶν Ἀργοναυτῶν, Θεμ. Σοφούλη, Ἀνωνύμου καὶ τῆς θαλάσσης περιβαλλομένην ἐντὸς τοῦ ἐγκεκριμένου ρυμοτομικοῦ σχεδίου περιοχὴν τοῦ Δήμου Καλαμαριᾶς (Θεσσαλονίκης), ὡς αὕτη ἐμφαίνεται περικλειομένη διὰ διακεκομμένης κυανῆς γραμμῆς καὶ τῆς θαλάσσης εἰς τὸ ὑπὸ τοῦ Προϊσταμένου τῆς Ὑπηρεσίας Οἰκισμοῦ τεθεωρημένον διὰ τῆς ὑπ' ἀριθ. Ε. 32576/76 πράξεως αὐτοῦ σχετικὸν πρωτότυπον διάγραμμα ὑπὸ κλίμακα 1:2.000, οὗτινος συνοπτικὸν ἀντίτυπον δημοσιεύεται μετὰ τοῦ παρόντος.

Εἰς τὸν αὐτὸν ἐπὶ τῶν Δημοσίων Ἔργων Ὑπουργόν, ἀνατίθεμεν τὴν δημοσίευσιν καὶ ἐκτέλεσιν τοῦ παρόντος Διατάγματος.

Ἐν Ἀθήναις τῇ 7 Ὀκτωβρίου 1976


Ο ΠΡΟΕΔΡΟΣ ΤΗΣ ΔΗΜΟΚΡΑΤΙΑΣ
ΚΩΝΣΤΑΝΤΙΝΟΣ Δ. ΤΣΑΤΣΟΣ

Ο ΥΠΟΥΡΓΟΣ ΔΗΜΟΣΙΩΝ ΕΡΓΩΝ
ΧΡΙΣΤΟΦΟΡΟΣ ΣΤΡΑΤΟΣ

ΥΠΟΥΡΓΕΙΟΝ
ΔΗΜΟΣΙΩΝ ΕΡΓΩΝ

ΑΘΗΝΑΙ ΤΗ 5 Οκτωβρίου 1976

Ε. ΣΤΑΘΑΚΗΣ

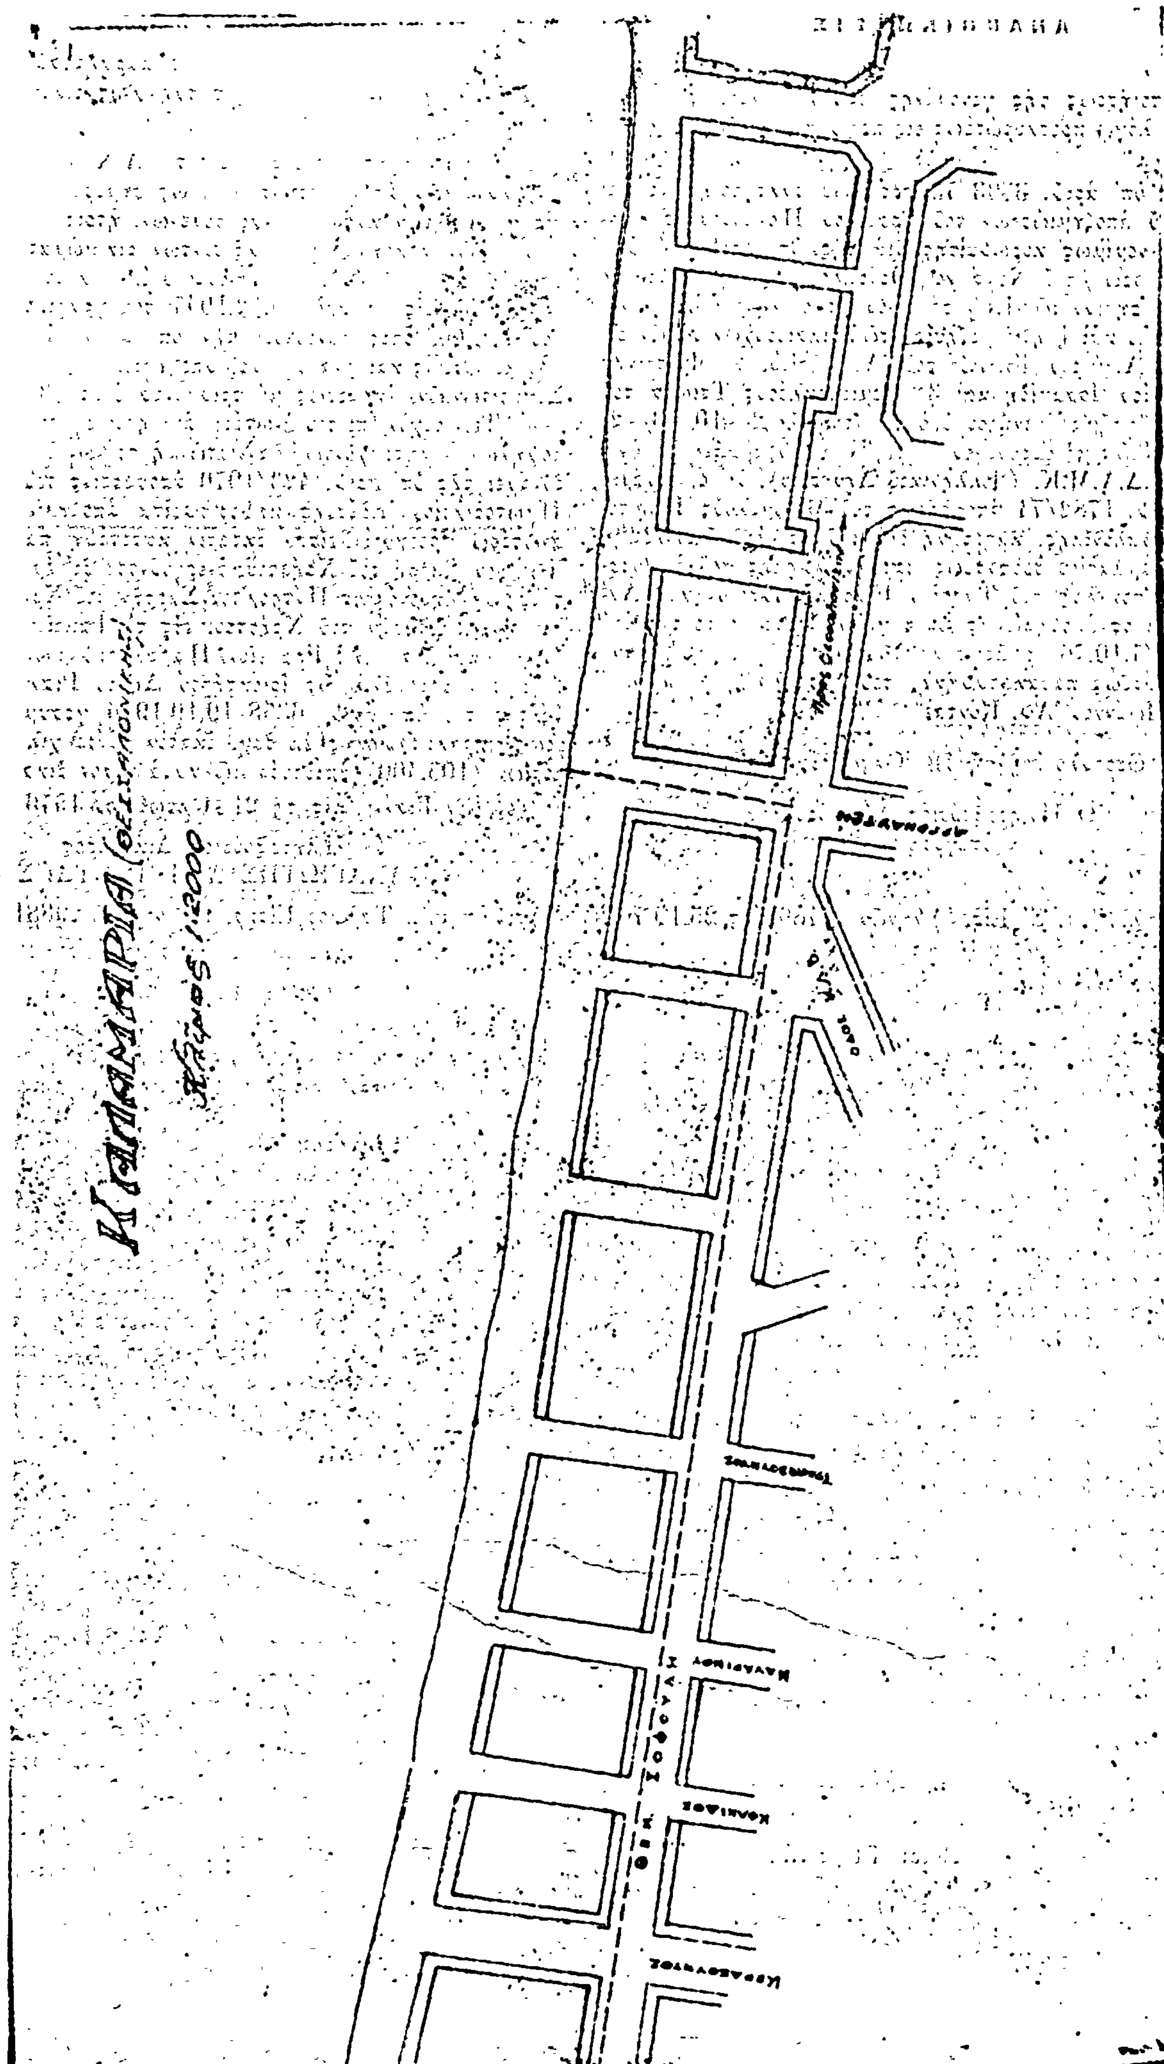
ΚΑΛΑΜΑΡΙΑ (ΘΕΣΣΑΛΟΝΙΚΗ)
Κλίμαξ 1:2000

ΑΝΑΚΟΙΝΩΣΕΙΣ

(6)

Περὶ εἰδοποιήσεως τῆς γενομένης παρακαταθέσεως ἀποζημιώσεως λόγῳ προσκυρώσεως εἰς περιοχὴν Θεσσαλονίκης.

Διὰ τῆς ὑπ' ἀριθ. 3393/73 πράξεως τακτοποιήσεως καὶ ἀναλογισμοῦ ἀποζημιώσεων τοῦ Γραφείου Πολεοδομίας Θεσσαλονίκης, νομίμως κυρωθείσης διὰ τῆς ὑπ' ἀριθ. 14140/1973 ἀποφάσεως τοῦ Νομάρχου Θεσσαλονίκης, προσεκυρώθη εἰς τὴν ἰδιοκτησίαν τῶν Κωνσταντίνου Κοκοβίνη καὶ Κωνσταντίνου Παύλου καὶ ἤδη ἰδιοκτησίαν τῶν δικαιοδόχων αὐτῶν ἐξ ἀγορᾶς 1) Λάμπρου Τσιώτα τοῦ Ἀθανασίου, 2) Φωτεινῆς συζ. Ἀντωνίου Ἰσαακίδη καὶ 3) Θεμιστοκλέους Τσιώτα τοῦ Ἀθανασίου, τμῆμα ἀκινήτου ὑπὸ τὰ στοιχεῖα 2—10—3—2, ἐκτάσεως 13.50 μ² φερομένου ἐν τῇ ἀνωτέρω πράξει ἐπ' ὀνόματι τῆς Υ.Δ.Α.Μ.Κ. (Ἑλληνικοῦ Δημοσίου), δι' ὅ, δυνάμει τῆς ὑπ' ἀριθ. 1782/74 ἀποφάσεως τοῦ Μονομελοῦς Πρωτοδικείου Θεσσαλονίκης, κατετέθη διὰ τοῦ ὑπ' ἀριθ. 215222/6.10.76 Γραμματίου συστάσεως παρακαταθήκης τοῦ ἐν Θεσσαλονίκῃ Ὑποκ/τος τοῦ Ταμείου Παρακαταθηκῶν καὶ Δανείων ἡ νόμιμος ἀποζημίωσις, συνταγείσης πρὸς τοῦτο τῆς ὑπ' ἀριθ. 1209/7.10.76 πράξεως καταθέσεως τοῦ ὡς ἄνω Γραμματίου συστάσεως παρακαταθήκης τοῦ Συμβολαιογράφου Θεσσαλονίκης Ἰωάννου Ἀθ. Κόντα.

Ἐν Θεσσαλονίκῃ τῇ 18 Ὀκτωβρίου 1976

Ὁ Πληρεξούσιος Δικηγόρος
(ὑπογραφή)

(Ἀριθ. τριπλ. Ταμ. Γ' Εἰσ. Ἀθηνῶν 26786 τῆς 25.10.76)

(7)

Περὶ εἰδοποιήσεως τῆς γενομένης παρακαταθέσεως ἀποζημιώσεως λόγῳ προσκυρώσεως τμήματος οἰκοπέδου ἐν Γιαννιτσοῖς.

Συμφώνως πρὸς τὰς διατάξεις τοῦ Α.Ν. 1731/1939 «περὶ ἀναγκαστικῶν ἀπαλλοτριώσεων», ὡς σήμερον ἰσχύει, φέρομεν εἰς γνῶσιν τῶν κάτωθι ἀναφερομένων, ἤτοι:

α) Τῶν κεκτημένων ἢ ἀξιούντων δικαιώματα κυριότητος ἐπὶ τμήματος οἰκοπέδου ἐμφαινομένου ὑπὸ τὰ στοιχεῖα 53—54—55—53 εἰς τὸ ἀπὸ 19.12.1947 τοπογραφικὸν διάγραμμα τοῦ Γ.Σ.Θ., ὅπερ συνοδεύει τὴν ὑπ' ἀριθ. 4/1947 πρᾶξιν προσκυρώσεως καὶ ἀναλογισμοῦ ἀποζημιώσεως τοῦ Ὑπουργείου Συγκοινωνιῶν, ἐκτάσεως μ² τριάκοντα ἑνὸς (31.00).

β) Τῶν τυχὸν ἐπὶ τοῦ ἀνωτέρω ἀκινήτου ἐγγεγραμμένων ἐνυποθήκων ἢ κατασχόντων δανειστῶν ἢ τρίτων διεκδικητῶν ὅτι, δυνάμει τῆς ὑπ' ἀριθ. 423/1970 ἀποφάσεως τοῦ Μονομελοῦς Πρωτοδικείου Ἐδέσσης καθορισθεῖσα ἀποζημίωσις διὰ τὴν ἀνωτέρω προσκυρωθεῖσαν ἔκτασιν κατετέθη παρ' ἐμοῦ, τοῦ Ἰωάννου Σαρρῆ τοῦ Χρήστου, ἐνεργοῦντος δι' ἐμαυτὸν καὶ διὰ τοὺς συγκληρονόμους Πάτροκλον Σαρρῆν τοῦ Χρήστου καὶ Ἐλευθέριον Σαρρῆν τοῦ Χρήστου, εἰς τὸ Ταμεῖον Παρακαταθηκῶν καὶ Δανείων, Γραφεῖον Παρακαταθηκῶν Γιαννιτσῶν, ὑπὲρ τοῦ φερομένου ὡς ἰδιοκτήτου Δήμου Γιαννιτσῶν, ἐκδοθέντος τοῦ ὑπ' ἀριθ. 6358/19.10.1976 γραμματίου συστάσεως παρακαταθήκης ἐκ δρχ. ἑκατὸν πέντε χιλιάδων τετρακοσίων (105.400) ἀποδοτέα τῷ κατὰ νόμον δικαιούχῳ.

Ἐν Γιαννιτσοῖς τῇ 21 Ὀκτωβρίου 1976

Ὁ Πληρεξούσιος Δικηγόρος
ΠΑΝΑΓΙΩΤΗΣ Α. ΤΕΡΖΟΥΔΗΣ

(Ἀριθ. τριπλ. Ταμείου Εἰσπρ. Γιαννιτσῶν 29881/22.10.76)

ΕΚ ΤΟΥ ΕΘΝΙΚΟΥ ΤΥΠΟΓΡΑΦΕΙΟΥ